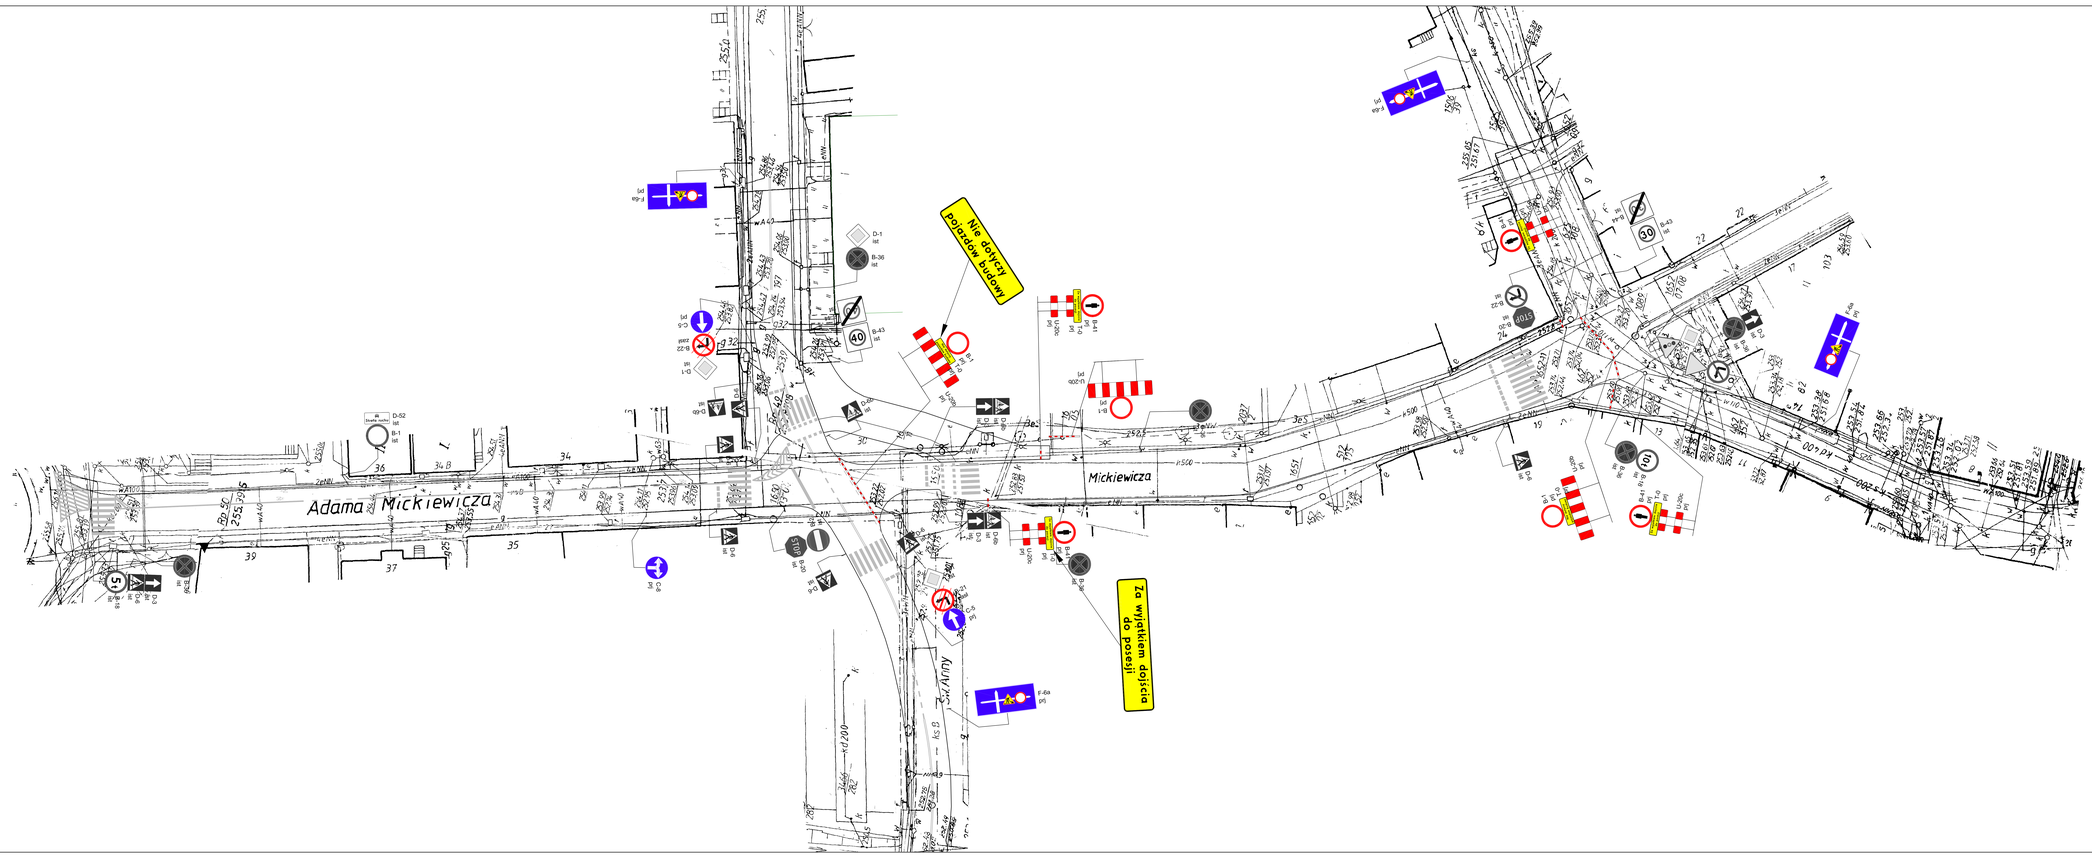

Oznakowanie pionowe
Data modyfikacji: 11.10.2018 (17:54:09)

Nazwa	Stan	Wielkość	Wymiar	Szt.
T-10	Projektowane	Średnie	1164x266	1
T-10	Projektowane	Średnie	1164x266	1
T-10	Projektowane	Średnie	1164x266	1
T-10	Projektowane	Średnie	1164x266	1
F-6a	Projektowane	Średnie	2115x940	1
F-6a	Projektowane	Średnie	2115x940	1
C-8	Projektowane	Średnie	800x800	1
F-6a	Projektowane	Średnie	2115x940	1
C-5	Projektowane	Średnie	800x800	1
C-5	Projektowane	Średnie	800x800	1
F-6a	Projektowane	Średnie	2115x940	1
B-41	Projektowane	Średnie	800x800	1
B-41	Projektowane	Średnie	800x800	1
B-41	Projektowane	Średnie	800x800	1
B-1	Projektowane	Średnie	800x800	1
T-10	Projektowane	Średnie	982x266	1
B-1	Projektowane	Średnie	800x800	1
B-41	Projektowane	Średnie	800x800	1
B-1	Projektowane	Średnie	800x800	1
T-10	Projektowane	Średnie	982x266	1
D-1	Istnieje jące	Średnie	832x832	1
B-36	Istnieje jące	Średnie	800x800	1
B-20	Istnieje jące	Średnie	800x800	1
B-220	Istnieje jące	Średnie	800x800	1
A-7	Istnieje jące	Średnie	821x725	1
B-21	Istnieje jące	Średnie	800x800	1
D-3	Istnieje jące	Średnie	600x600	1
B-36	Istnieje jące	Średnie	800x800	1
D-1	Istnieje jące	Średnie	832x832	1
A-29	Istnieje jące	Średnie	821x725	1
B-44	Istnieje jące	Średnie	900x900	1
B-43	Istnieje jące	Średnie	900x900	1
B-18	Istnieje jące	Średnie	800x800	1
B-36	Istnieje jące	Średnie	800x800	1
D-6	Istnieje jące	Średnie	600x600	1
B-36	Istnieje jące	Średnie	800x800	1
B-36	Istnieje jące	Średnie	800x800	1
D-1	Istnieje jące	Średnie	832x832	1
B-203	Zostanie	Średnie	880x880	1
B-44	Istnieje jące	Średnie	900x900	1
B-43	Istnieje jące	Średnie	900x900	1
D-6b	Istnieje jące	Średnie	600x600	1
D-6b	Istnieje jące	Średnie	600x600	1
D-6b	Istnieje jące	Średnie	600x600	1
D-3	Istnieje jące	Średnie	600x600	1
D-6b	Istnieje jące	Średnie	600x600	1
D-3	Istnieje jące	Średnie	600x600	1
D-1	Istnieje jące	Średnie	832x832	1
B-21	Istnieje jące	Średnie	800x800	1
D-6	Istnieje jące	Średnie	600x600	1
D-6	Istnieje jące	Średnie	600x600	1
B-2	Istnieje jące	Średnie	800x800	1
B-20	Istnieje jące	Średnie	800x800	1
D-6	Istnieje jące	Średnie	600x600	1
D-6	Istnieje jące	Średnie	600x600	1
D-6	Istnieje jące	Średnie	600x600	1
D-52	Istnieje jące	Średnie	900x420	1
B-1	Istnieje jące	Średnie	800x800	1
B-36	Istnieje jące	Średnie	800x800	1
D-3	Istnieje jące	Średnie	600x600	1
D-6	Istnieje jące	Średnie	600x600	1
B-18	Istnieje jące	Średnie	800x800	1

Przebudowa odcinka drogi gminnej ul.Mickiewicza w Lublińcu

Projekt organizacji ruchu na czas prowadzenia robót

Projektowana czasowa organizacja ruchu

Wykonawca robót	Inwestor	
BET - BRUK Zbigniew Bryś ul. Niegolewskich 14 42-700 Lubliniec	URZĄD MIEJSKI W LUBLIŃCU	
	Termin robót	Nr rys.
Zarządca drogi	10.2018-12.2018	
URZĄD MIEJSKI W LUBLIŃCU UL. PADEREWSKIEGO 5 42-700 LUBLINIEC	Skala 1:500	3