

**UCHWAŁA NR 163/XV/2019
RADY MIEJSKIEJ W LUBLIŃCU**

z dnia 18 listopada 2019 r.

**w sprawie przystąpienia do sporządzenia zmiany miejscowego planu zagospodarowania przestrzennego
obszaru położonego w północno – wschodniej części miasta Lublińca**

Na podstawie art. 18 ust. 2 pkt 15 ustawy z dnia 8 marca 1990 r o samorządzie gminnym (Dz.U. z 2019r. poz. 506 z późn. zm.) oraz art.14 ust. 1 i 2 ustawy z dnia 27 marca 2003r. o planowaniu i zagospodarowaniu przestrzennym (Dz.U. z 2018r. poz. 1945 z późn. zm.)

**Rada Miejska w Lublińcu
u c h w a ł a, c o n a s t ę p u j e :**

§ 1. 1. Przystępuje się do sporządzenia zmiany miejscowego planu zagospodarowania przestrzennego obszaru położonego w północno – wschodniej części miasta Lublińca przyjętego Uchwałą Nr 416/XXXVIII/09 Rady Miejskiej w Lublińcu z dnia 31 marca 2009 r.

2. Zmiana, wskazana w ust. 1 uchwały, polegać będzie na zmianie zapisów art. 15 pkt 61 lit. d), pkt 62) lit. d), pkt 63) lit. d), pkt 66) lit. d), pkt 67) lit. d), pkt 68) lit. d), pkt 76) lit. e) oraz pkt 77) lit. e) dotyczących nieprzekraczalnej linii zabudowy dla projektowanych budynków mieszkalnych.


3. Treść rysunku miejscowego planu zagospodarowania przestrzennego nie ulega zmianie.


§ 2. Granice obszaru objętego planem przedstawia załącznik graficzny w skali 1: 9 000 stanowiący integralną część niniejszej uchwały.

§ 3. Wykonanie uchwały powierza się Burmistrzowi Miasta Lublińca.

§ 4. Uchwała wchodzi w życie z dniem jej podjęcia i podlega ogłoszeniu poprzez rozplakatowanie w miejscach publicznych.

Przewodniczący Rady
Miejskiej

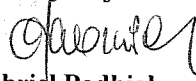
Gabriel Podbiol

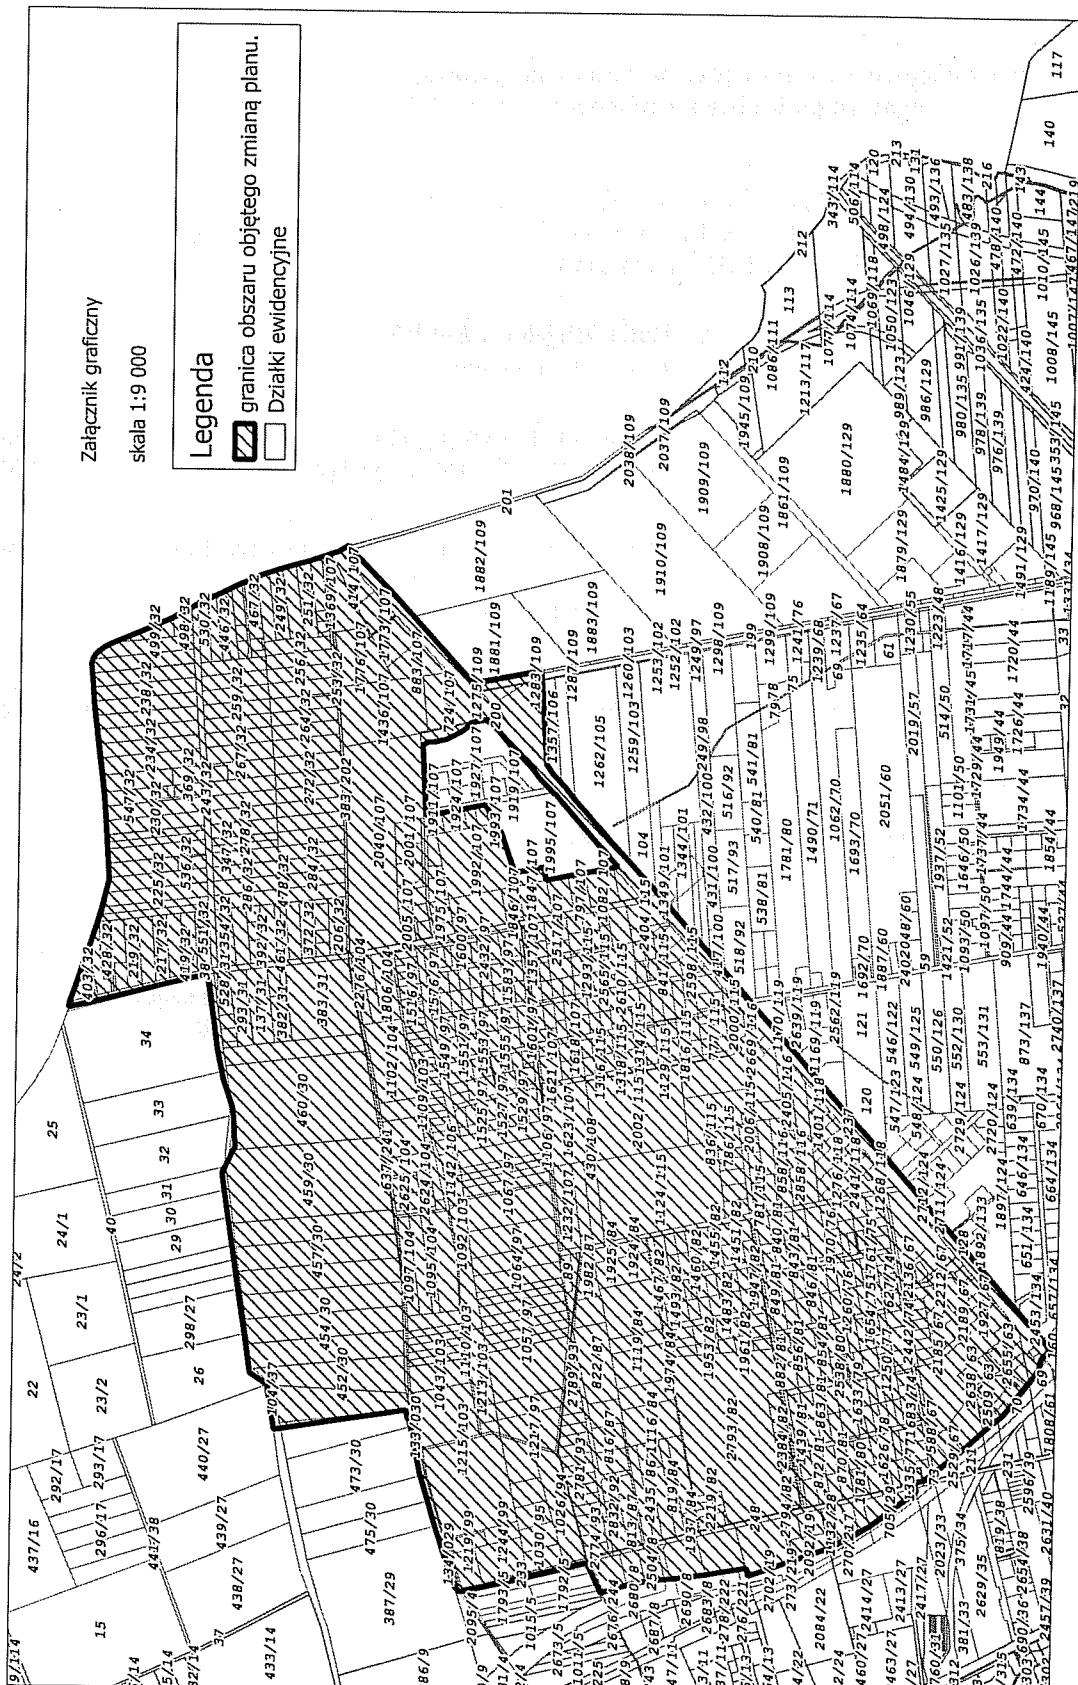

PRZEWODNICZĄCY
RADY MIEJSKIEJ
Gabriel
Gabriel Podbiot