

**UCHWAŁA NR 162/XV/2019
RADY MIEJSKIEJ W LUBLIŃCU**

z dnia 18 listopada 2019 r.

**w sprawie przystąpienia do sporządzenia miejscowego planu zagospodarowania przestrzennego dla obszaru
w rejonie ulicy Lisowickiej miasta Lublińca**

Na podstawie art. 18 ust. 2 pkt 15 ustawy z dnia 8 marca 1990 r. o samorządzie gminnym (Dz.U. z 2019r. poz. 506 z późn. zm.) oraz art.14 ust. 1 i 2 ustawy z dnia 27 marca 2003r. o planowaniu i zagospodarowaniu przestrzennym (Dz.U. z 2018r. poz. 1945 z późn. zm.)

**Rada Miejska w Lublińcu
u c h w a ł a, c o n a s t ę p u j e :**


§ 1. Przystępuje się do sporządzenia zmiany miejscowego planu zagospodarowania przestrzennego dla terenu obejmującego fragment miejscowego planu zagospodarowania przestrzennego przyjętego Uchwałą Nr 522/XLVII/2014 Rady Miejskiej w Lublińcu z dnia 29 kwietnia 2014 r. w rejonie ulic Lisowickiej i Stanisława Hadyny.

§ 2. Granice obszaru objętego planem przedstawia załącznik graficzny w skali 1: 2000 stanowiący integralną część niniejszej uchwały.


§ 3. Wykonanie uchwały powierza się Burmistrzowi Miasta Lublińca.

§ 4. Uchwała wchodzi w życie z dniem jej podjęcia i podlega ogłoszeniu poprzez rozplakatowanie w miejscach publicznych.

Przewodniczący Rady
Miejskiej

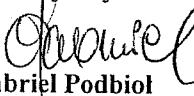
Gabriel Podbiol

Załącznik do uchwały Nr 162/XV/2019
Rady Miejskiej w Lublińcu
z dnia 18 listopada 2019 r.

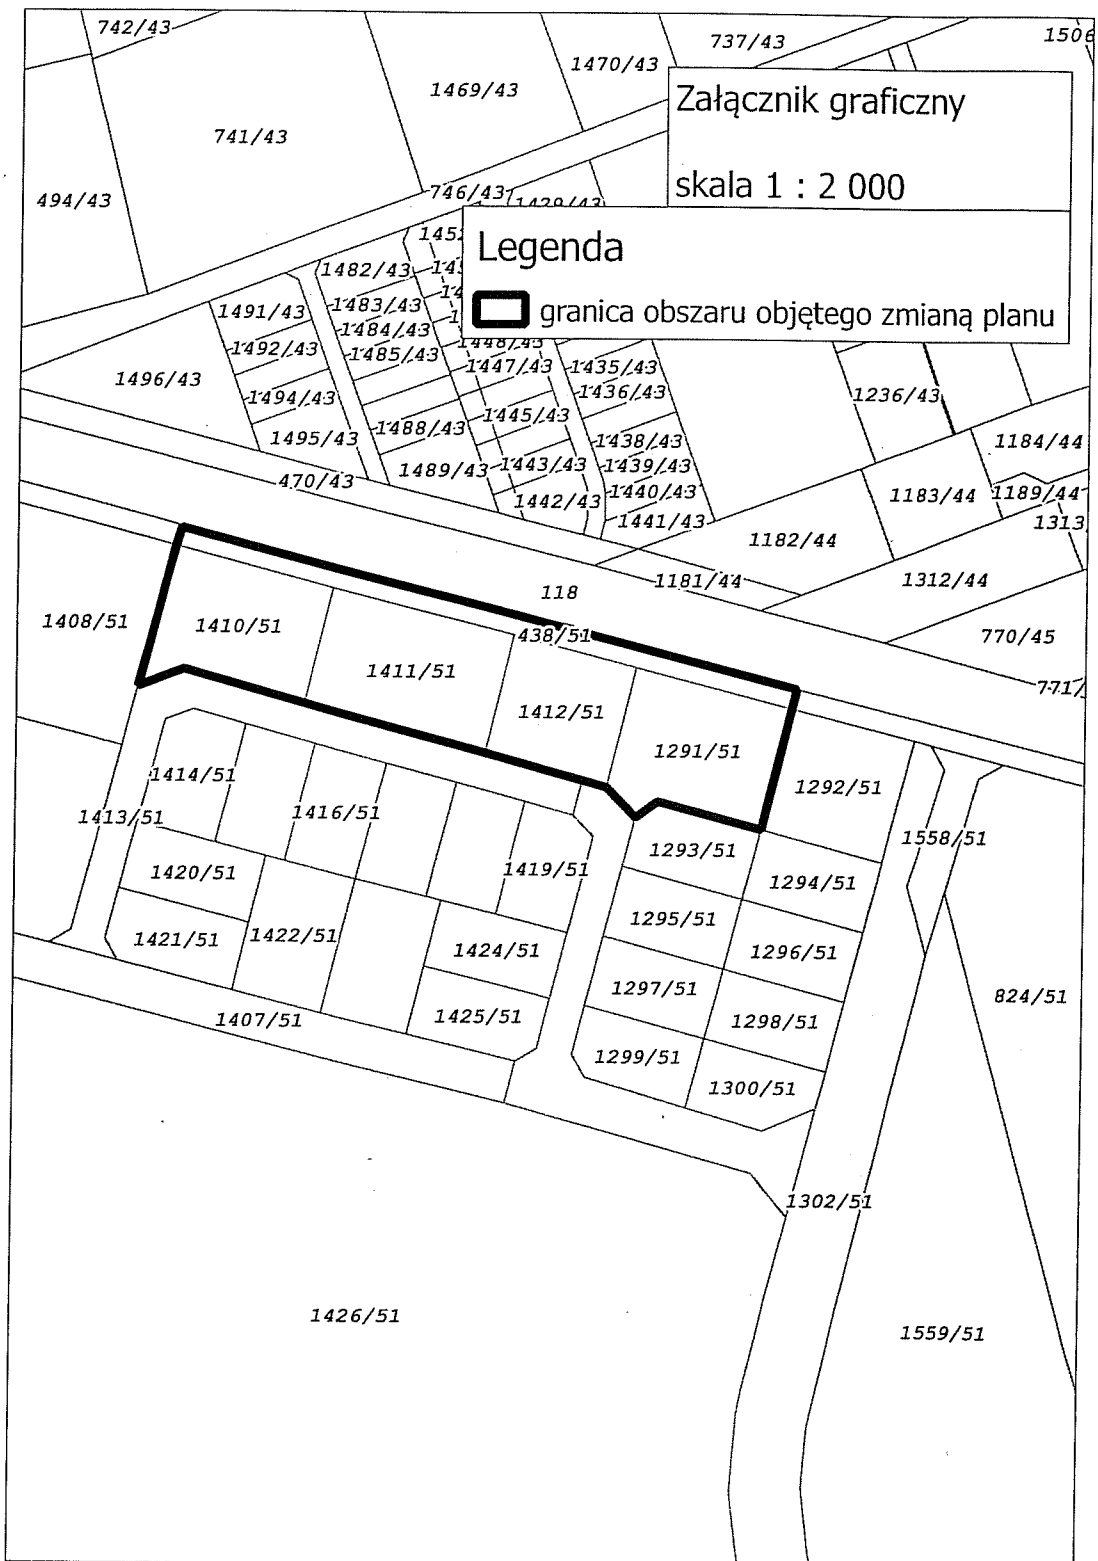

PRZEWODNICZĄCY
RADY MIEJSKIEJ
Gabriel
Gabriel Podbiot