

**UCHWAŁA NR 164/XV/2019  
RADY MIEJSKIEJ W LUBLIŃCU**

z dnia 18 listopada 2019 r.

**w sprawie przystąpienia do sporządzenia zmiany miejscowego planu zagospodarowania przestrzennego dla obszaru obejmującego śródmieście i południową część miasta Lublińca**

Na podstawie art. 18 ust. 2 pkt 15 ustawy z dnia 8 marca 1990 r. o samorządzie gminnym (Dz.U. z 2019r. poz. 506 z późn. zm.) oraz art.14 ust. 1 i 2 ustawy z dnia 27 marca 2003r. o planowaniu i zagospodarowaniu przestrzennym (Dz.U. z 2018r. poz. 1945 z późn. zm.)

**Rada Miejska w Lublińcu  
u c h w a ł a, c o n a s t ę p u j e :**

**§ 1.** 1. Przystępuje się do sporządzenia zmiany miejscowego planu zagospodarowania przestrzennego dla obszaru obejmującego śródmieście i południową część miasta Lublińca przyjętego Uchwałą Nr 509/LVI/06 Rady Miejskiej w Lublińcu z dnia 12 czerwca 2006r.

2. Zmiana, wskazana w ust. 1 uchwały, polegać będzie na zmianie zapisów § 5 ust. 3 dotyczących ustaleń szczegółowych t.j. :

1) zmiana wskaźnika intensywności zabudowy dla terenu MNs;

2) dopuszczenie zabudowy szeregowej dla terenu 116MN.

3. Treść rysunku miejscowego planu zagospodarowania przestrzennego nie ulega zmianie.


**§ 2.** Granice obszaru objętego planem przedstawia załącznik graficzny w skali 1: 18 000 stanowiący integralną część niniejszej uchwały.

**§ 3.** Wykonanie uchwały powierza się Burmistrzowi Miasta Lublińca.

**§ 4.** Uchwała wchodzi w życie z dniem jej podjęcia i podlega ogłoszeniu poprzez rozplakatowanie w miejscach publicznych.

Przewodniczący Rady  
Miejskiej

  
Gabriel Podbiol

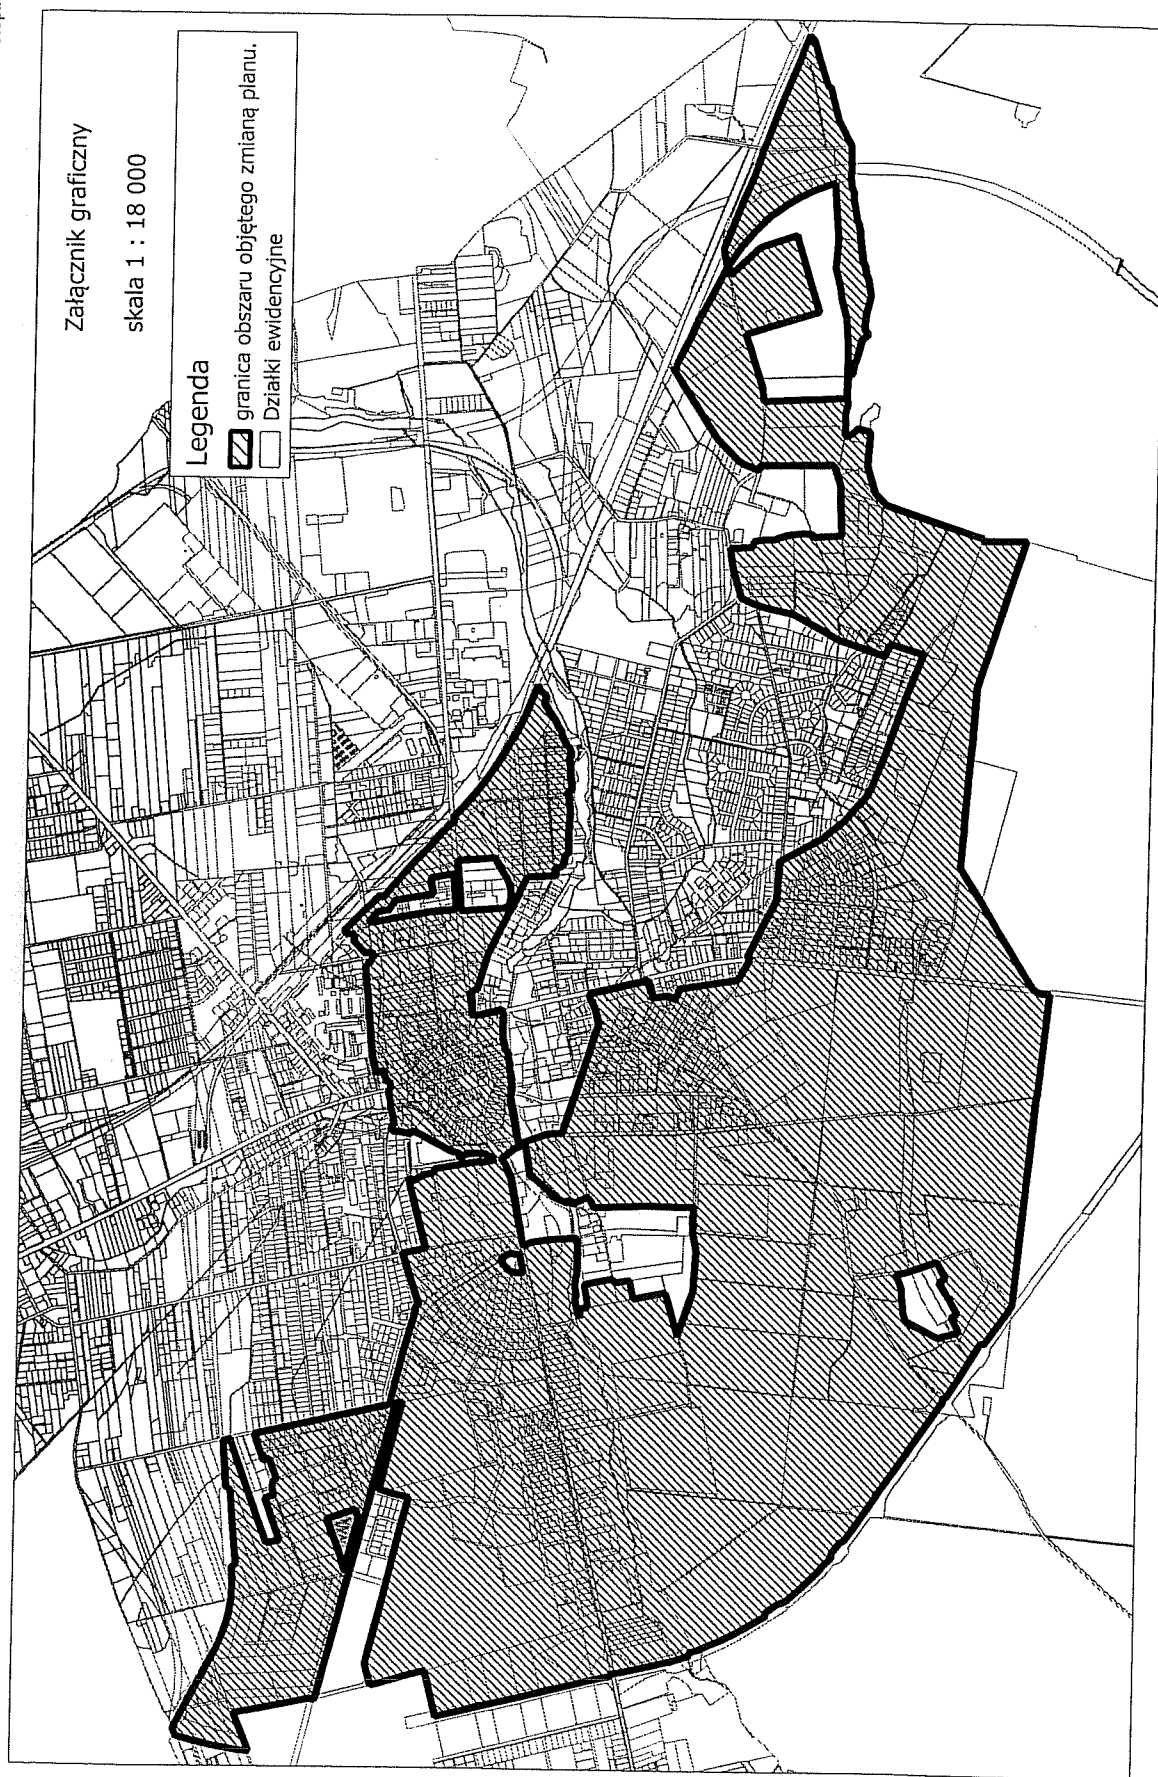

PRZEWODNICZĄCY  
RADY MIEJSKIEJ  
*Gabriel*  
Gabriel Podbiół