

UCHWAŁA Nr 286/XXVII/2016
Rady Miejskiej w Lublińcu
z dnia 27 października 2016r.

w sprawie przystąpienia do sporządzenia miejscowego planu zagospodarowania przestrzennego dla obszaru w rejonie ulic św. Anny i Mickiewicza oraz w rejonie ulic Oświęcimskiej, Paderewskiego i Pl.Niepodległości miasta Lublińca

Na podstawie art. 18 ust. 2 pkt 15 ustawy z dnia 8 marca 1990 r o samorządzie gminnym /Dz.U. z 2016r. poz. 446/ oraz art.14 ust. 1 i 2 ustawy z dnia 27 marca 2003r. o planowaniu i zagospodarowaniu przestrzennym /Dz.U. z 2016r. poz. 778/

Rada Miejska w Lublińcu

u c h w a l a, co następuje :

§ 1.

Przystępuje się do sporządzenia zmiany miejscowego planu zagospodarowania przestrzennego dla terenu obejmującego fragment miejscowego planu zagospodarowania przestrzennego przyjętego Uchwałą Nr 247/XXI/2012 Rady Miejskiej w Lublińcu z dnia 26 czerwca 2012r. oraz fragment miejscowego planu zagospodarowania przestrzennego przyjętego Uchwałą Nr 509/LVI/06 Rady Miejskiej w Lublińcu z dnia 12 czerwca 2006r. Granice terenu objętego planem obejmują dwa obszary:

- rejon skrzyżowania ulic św. Anny i Mickiewicza w śródmieściu miasta Lublińca,
- rejon skrzyżowania ulic Oświęcimskiej, Paderewskiego i Pl.Niepodległości miasta Lublińca.

§ 2.

Granice obszarów objętych planem przedstawiają załączniki graficzne Nr 1 i Nr 2 - mapy w skali 1: 1000 stanowiące integralną część niniejszej uchwały.

§ 3.


Wykonanie uchwały powierza się Burmistrzowi Miasta Lublińca

§ 4.

Uchwała wchodzi w życie z dniem jej podjęcia i podlega ogłoszeniu poprzez rozplakatowanie w miejscach publicznych.

PRZEWODNICZĄCY
RADY MIEJSKIEJ
Gabriel Podbiot
Gabriel Podbiot

granica obszaru objętego
zmianą planu

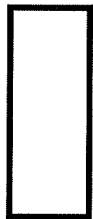


~~RZEWADNICZACY
RADOMIENSKI 25/45~~

Gabriel Podbiel

skala 1 : 1000



granica obszaru objętego
zmianą planu

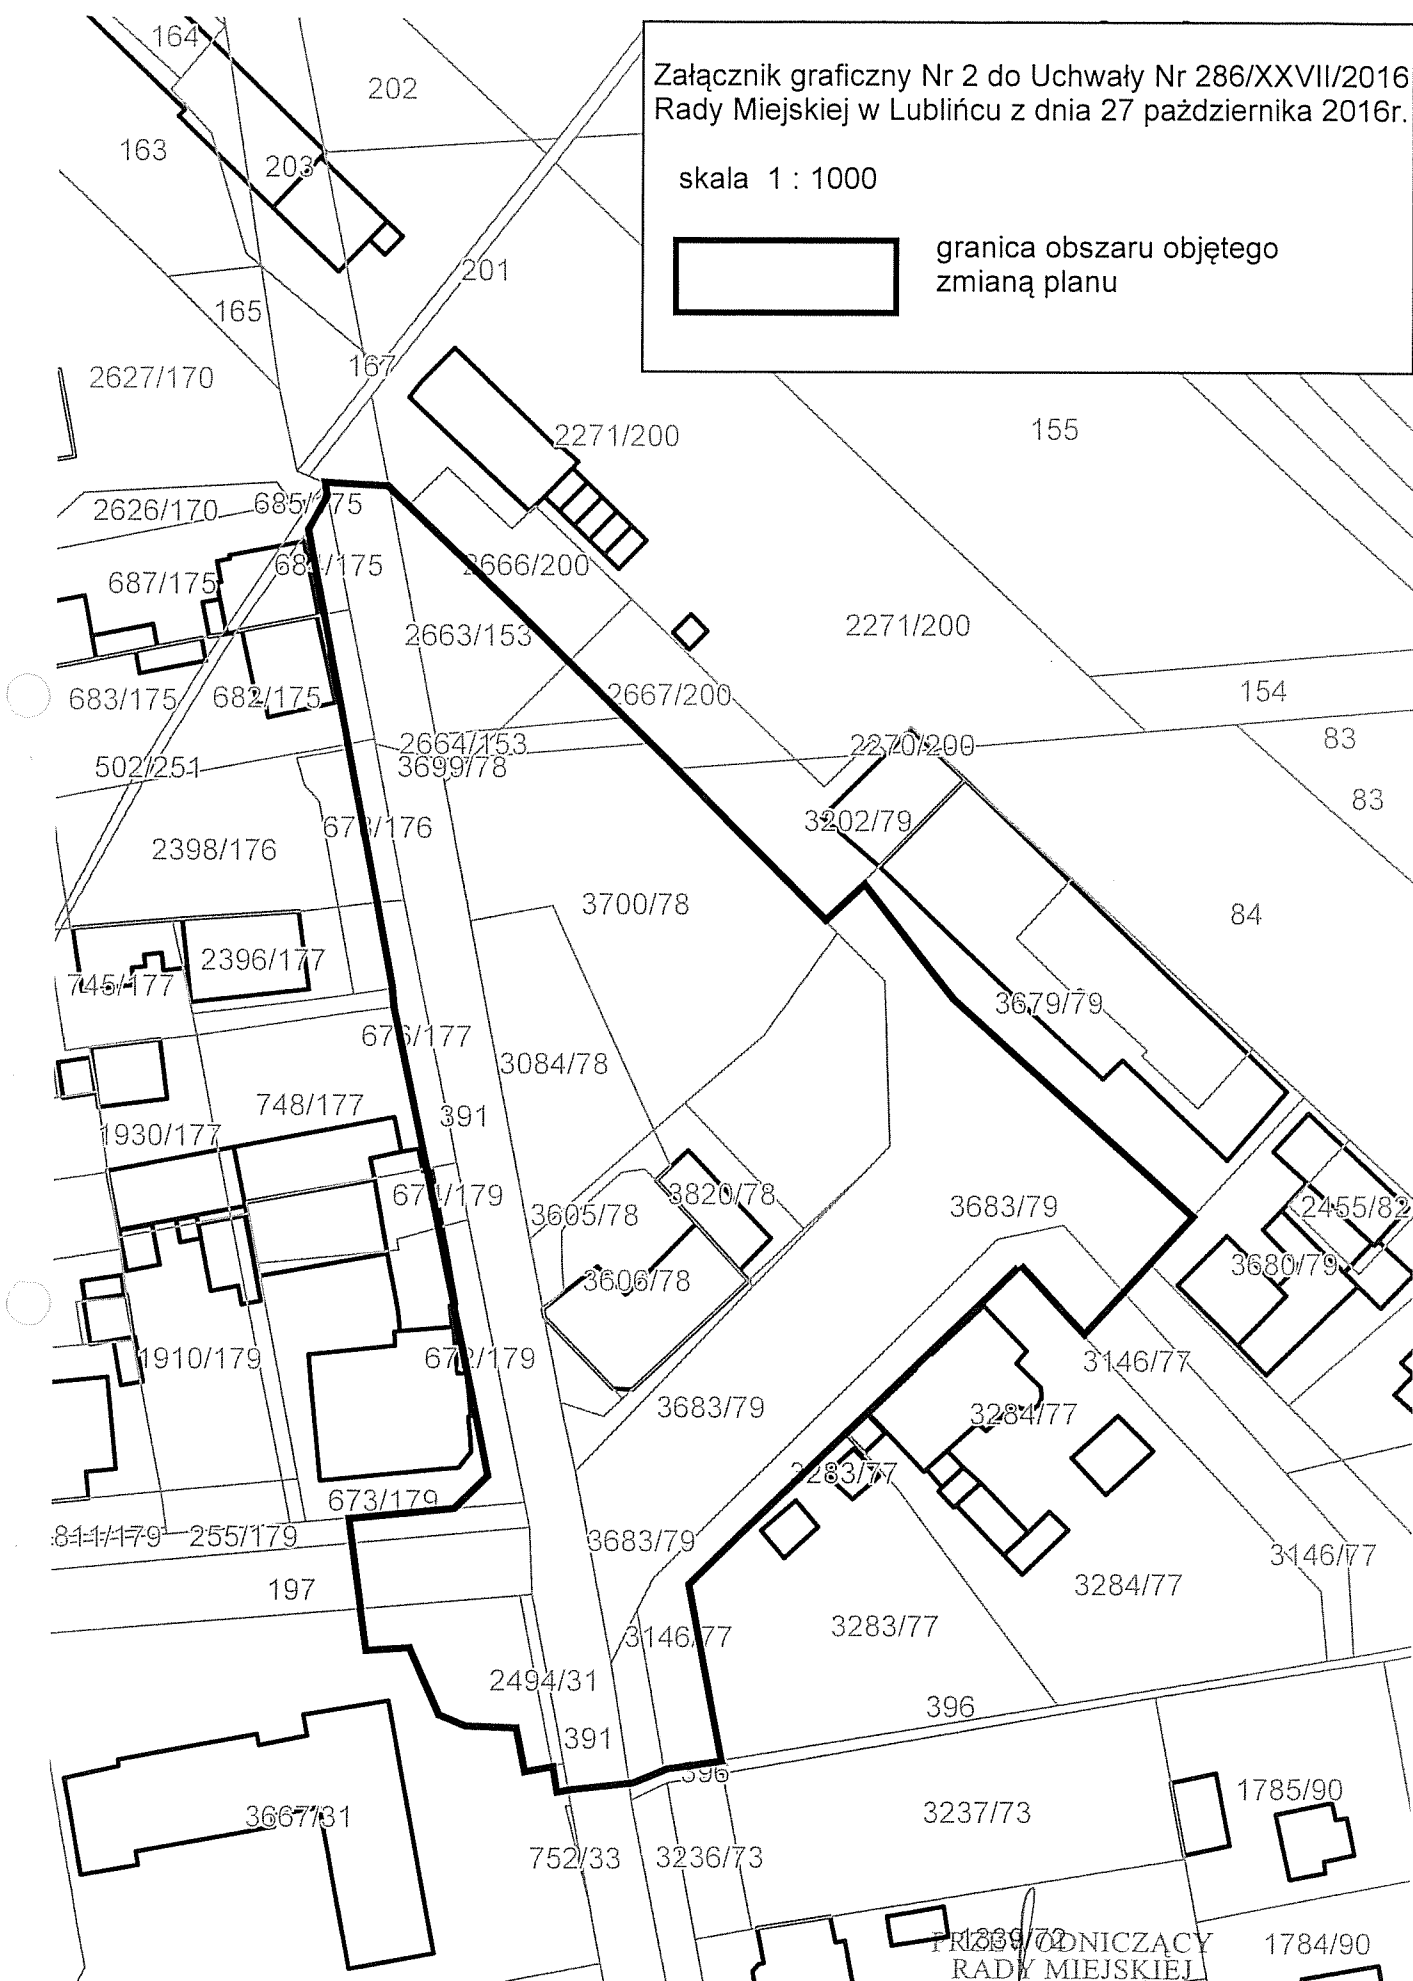

PRZEDNIO
1839/72
NICZĄCY
RADY MIEJSKIEJ

Gabriel Podbiorski