

**UCHWAŁA Nr 255/XXV/2016**

Rady Miejskiej w Lublińcu  
z dnia 31 sierpnia 2016r.

**w sprawie przystąpienia do sporządzenia miejscowego planu zagospodarowania  
przestrzennego dla obszaru w rejonie ul. ks. E. Szramka miasta Lublińca**

Na podstawie art. 18 ust. 2 pkt 15 ustawy z dnia 8 marca 1990 r o samorządzie gminnym /Dz.U. z 2016r. poz. 446/ oraz art.14 ust. 1 i 2 ustawy z dnia 27 marca 2003r. o planowaniu i zagospodarowaniu przestrzennym /Dz.U. z 2016r. poz. 778/

**Rada Miejska w Lublińcu**

**u c h w a l a, co następuje :**

**§ 1.**

Przystępuje się do sporządzenia zmiany miejscowego planu zagospodarowania przestrzennego przyjętego Uchwałą Nr 548/LX/06 Rady Miejskiej w Lublińcu z dnia 27 września 2006r. dla obszaru położonego w rejonie ul. ks. E.Szramka w północno - wschodniej części miasta Lublińca.

**§ 2.**

Granice obszaru objętego planem przedstawia załącznik graficzny - mapa w skali 1: 2500 stanowiący integralną część niniejszej uchwały.

**§ 3.**

Wykonanie uchwały powierza się Burmistrzowi Miasta Lublińca

**§ 4.**

Uchwała wchodzi w życie z dniem jej podjęcia i podlega ogłoszeniu poprzez rozplakatowanie w miejscach publicznych.

PRZEWODNICZĄCY  
RADY MIEJSKIEJ  
  
Gabriel Podbiół

Załącznik graficzny do Uchwały Nr 255/XXV/2016  
Rady Miejskiej w Lublińcu z dnia 31 sierpnia 2016r.

skala 1 : 2500

granica obszaru objętego  
zmianą planu


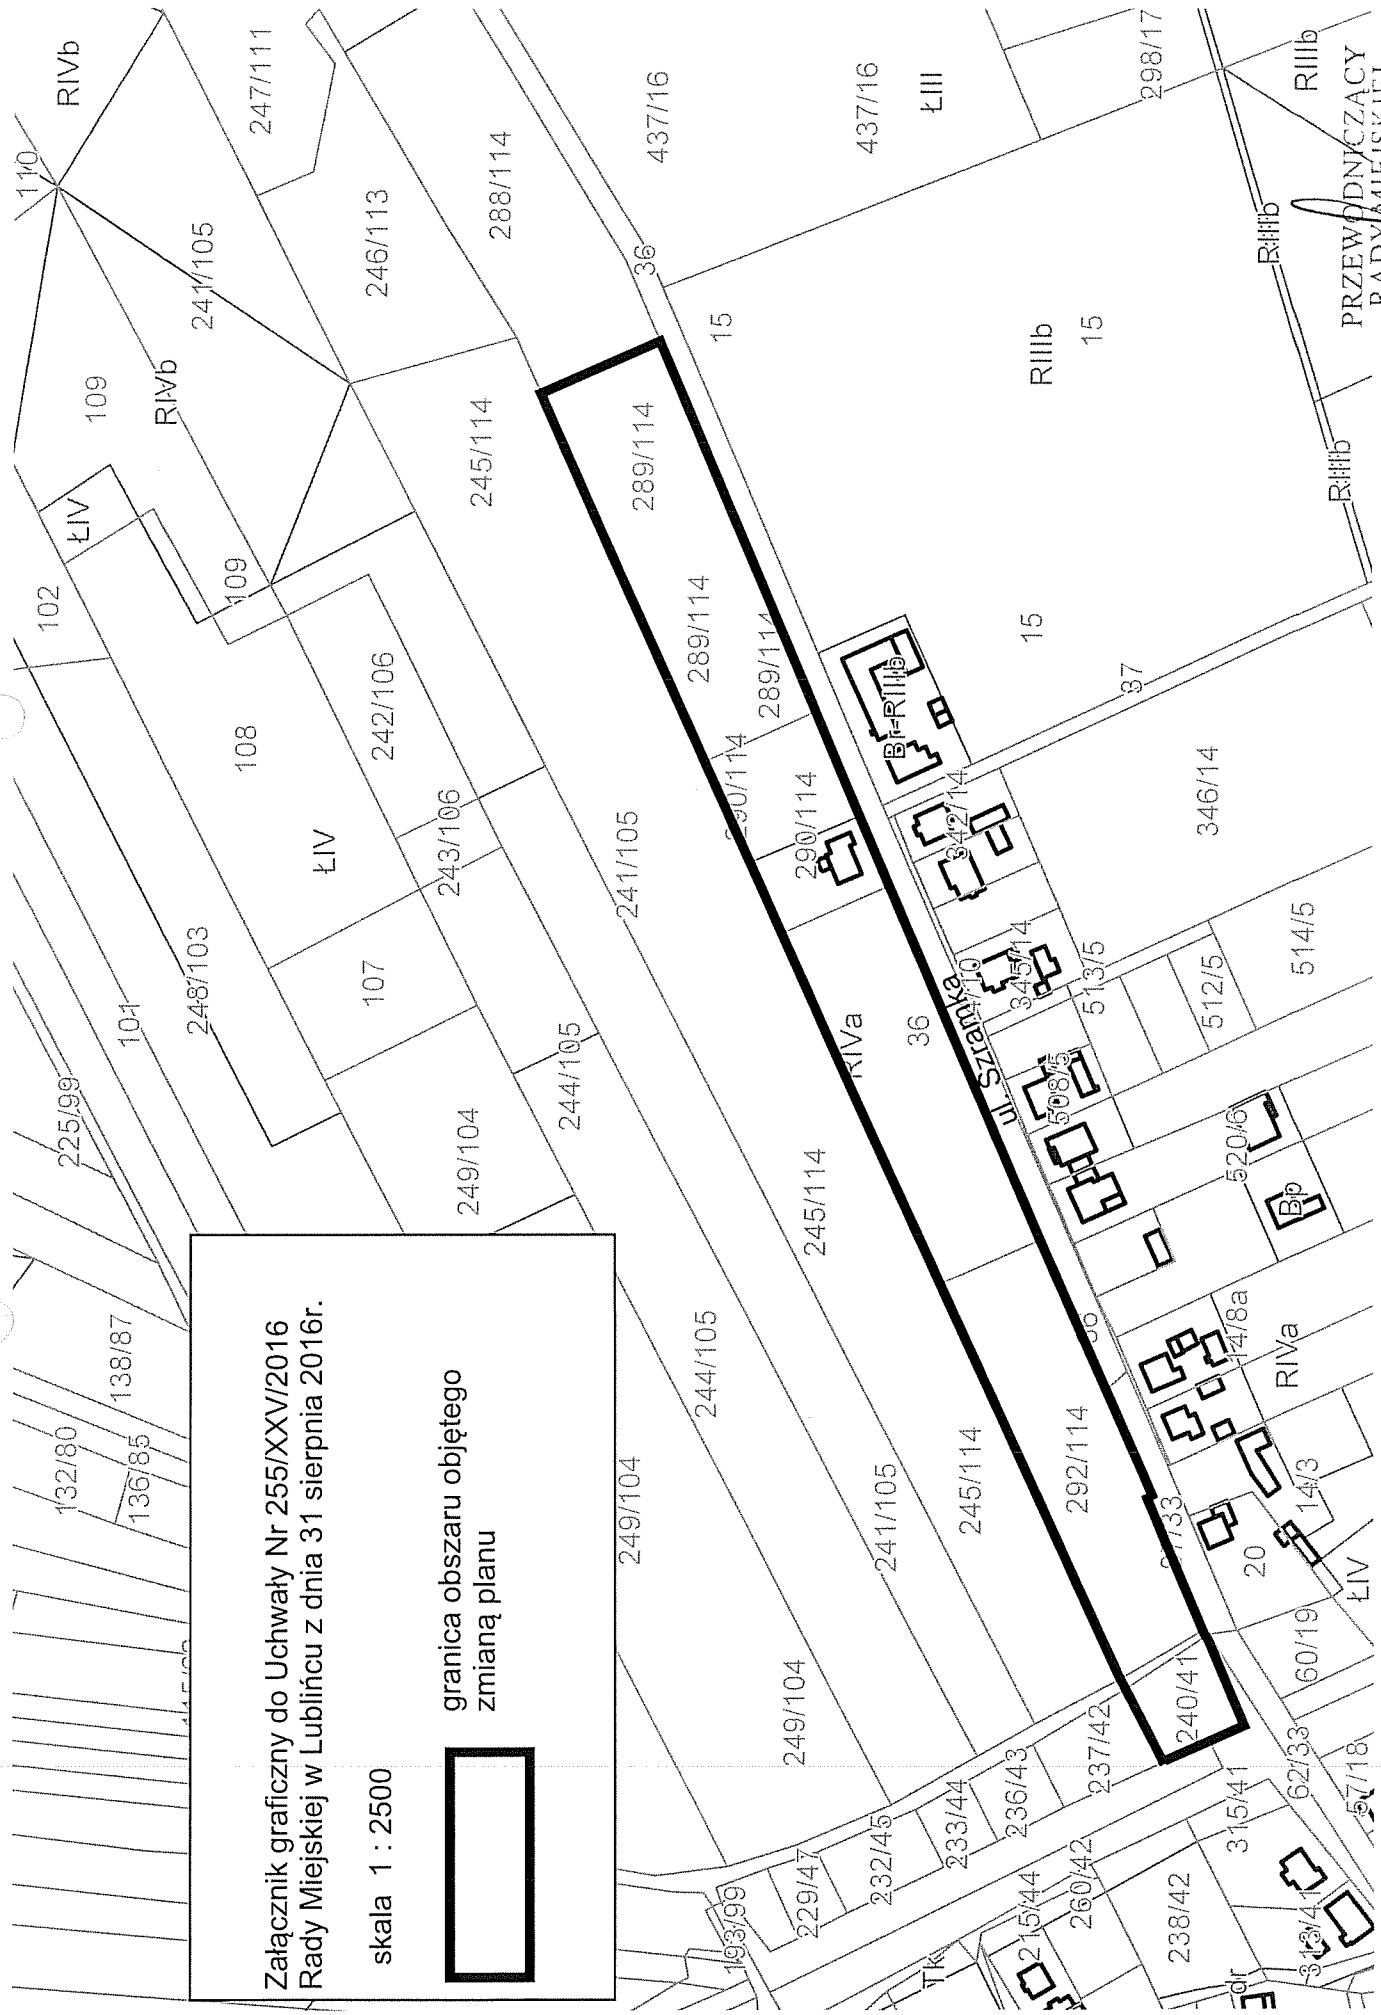


Figure 1. Drawing of the experimental setup.



Figure 1. Drawing of the experimental setup.



PRZEWODNICZĄCY  
RADY MIEJSKIEJ

Gabriel Podbiel