

UCHWAŁA Nr 254/XXV/2016

Rady Miejskiej w Lublińcu
z dnia 31 sierpnia 2016r.

**w sprawie przystąpienia do sporządzenia miejscowego planu zagospodarowania
przestrzennego dla obszaru w rejonie ul. Zachodniej miasta Lublińca**

Na podstawie art. 18 ust. 2 pkt 15 ustawy z dnia 8 marca 1990 r o samorządzie gminnym /Dz.U. z 2016r. poz. 446/ oraz art.14 ust. 1 i 2 ustawy z dnia 27 marca 2003r. o planowaniu i zagospodarowaniu przestrzennym /Dz.U. z 2016r. poz. 778/

Rada Miejska w Lublińcu

u c h w a l a, co następuje :

§ 1.

Przystępuje się do sporządzenia zmiany miejscowego planu zagospodarowania przestrzennego przyjętego Uchwałą Nr 509/LVI/06 Rady Miejskiej w Lublińcu z dnia 12 czerwca 2006r. dla obszaru położonego w rejonie ul. Zachodniej i ul. Szafera w zachodniej części miasta Lublińca.

§ 2.

Granice obszaru objętego planem przedstawia załącznik graficzny - mapa w skali 1: 2000 stanowiący integralną część niniejszej uchwały.

§ 3.

Wykonanie uchwały powierza się Burmistrzowi Miasta Lublińca

§ 4.


Uchwała wchodzi w życie z dniem jej podjęcia i podlega ogłoszeniu poprzez rozplakatowanie w miejscach publicznych.

PRZEWODNICZĄCY
RADY MIEJSKIEJ
Gabriel Podbiół
Gabriel Podbiół

granica obszaru objętego
zmianą planu



granica obszaru objętego
zmianą planu

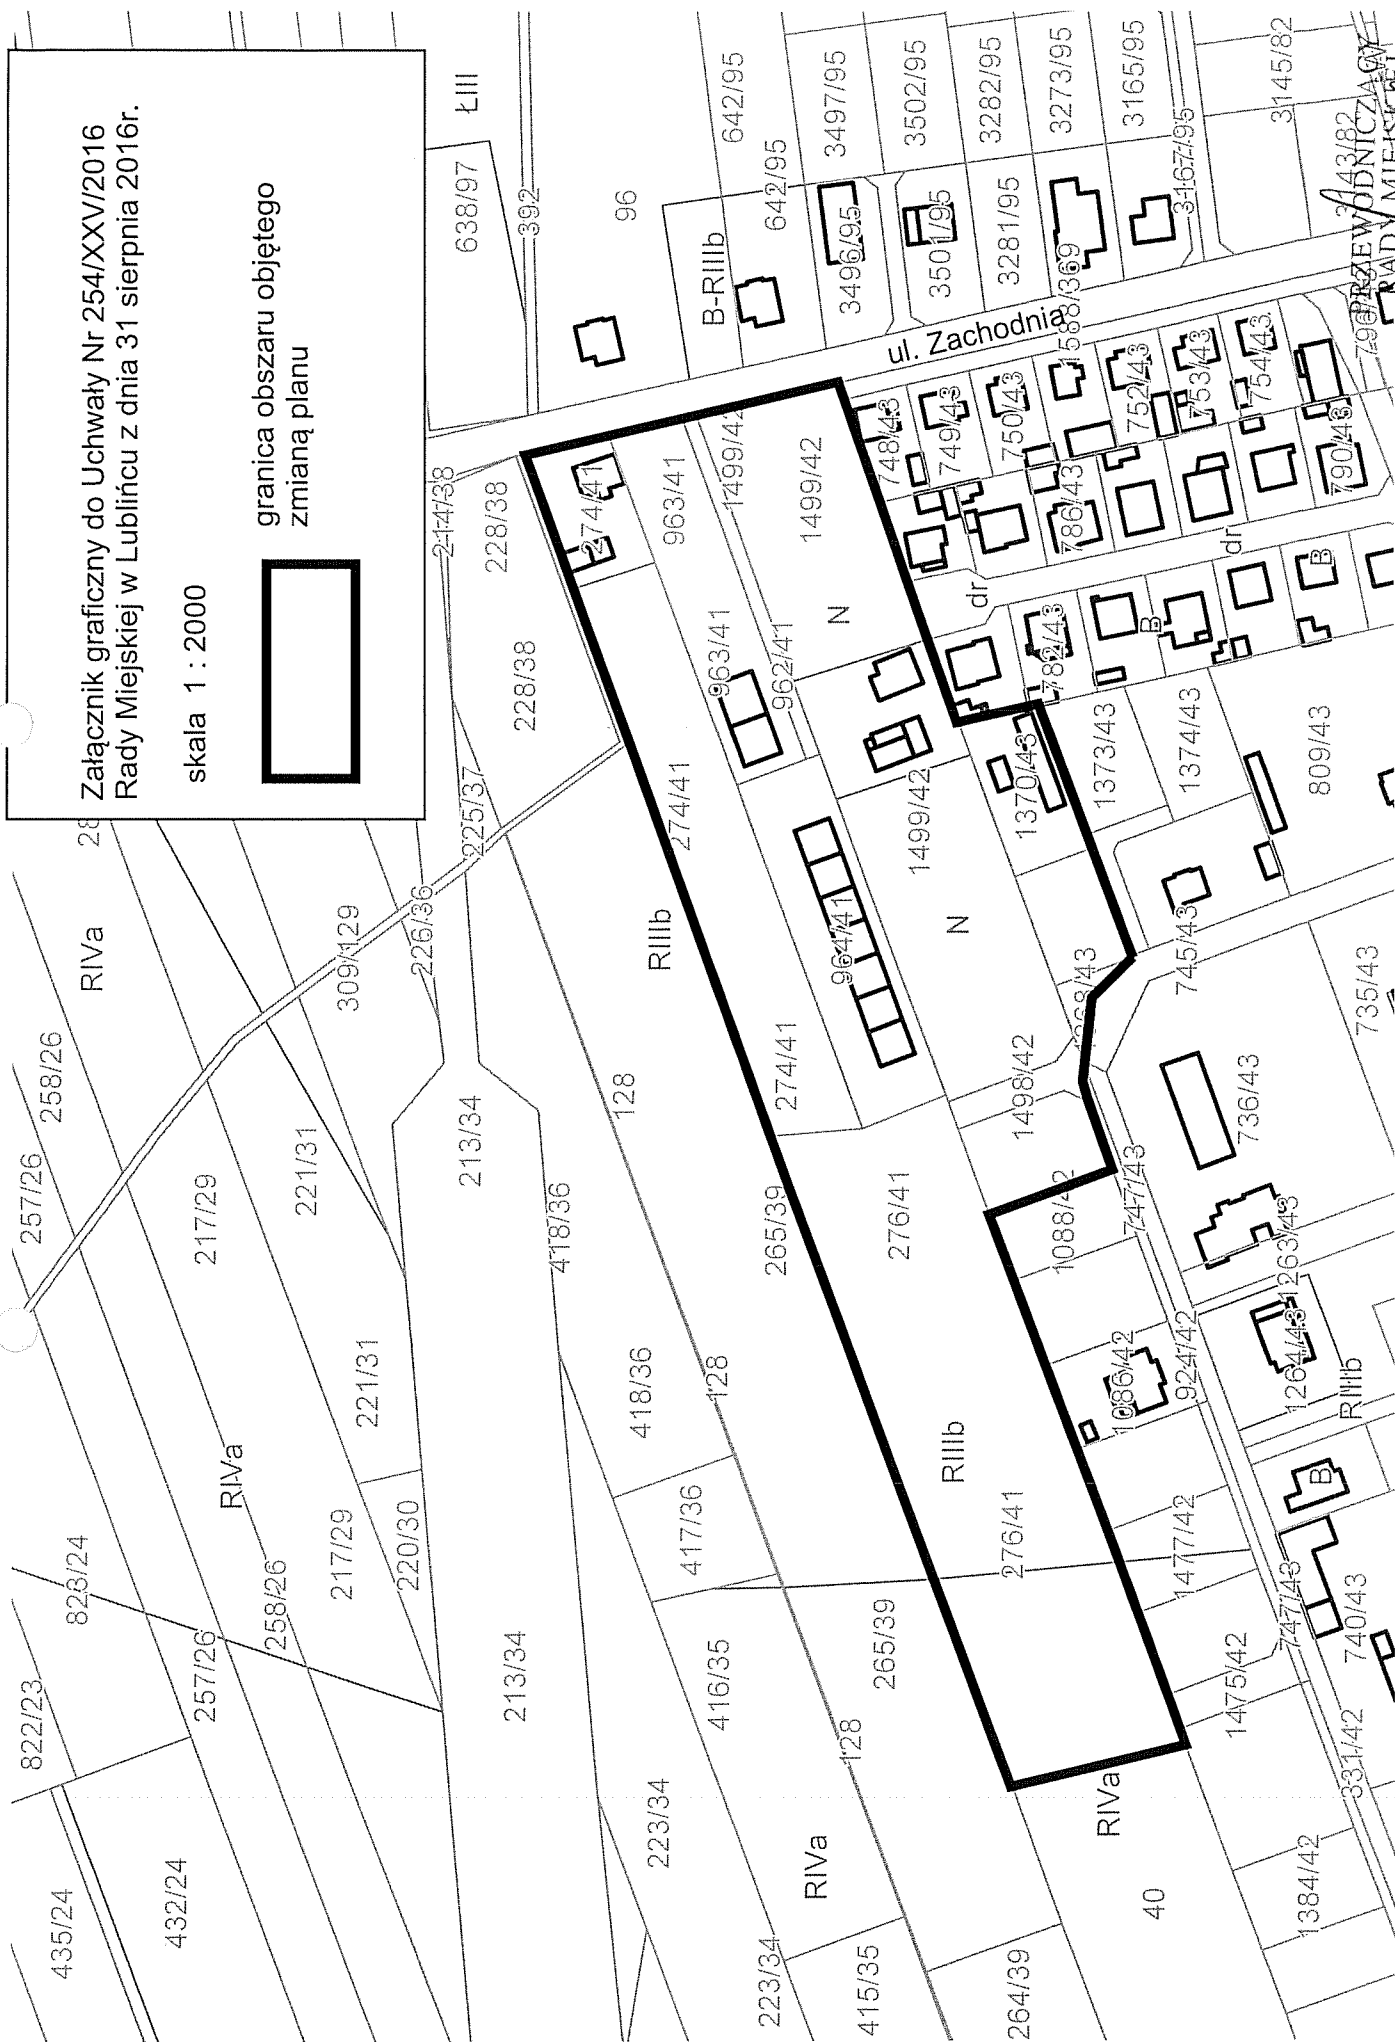

43/82
ZEWODNICZAC
WADY MIEJSKEJ
Capitel