

URZĄD MIEJSKI
42-700 Lubliniec, ul. Piłsudskiego 5
SEKRETARIAT

Wpłynęło
dnia: 21.03.2017

L. dz. 06186/17

Wzrost: 3F

Załącznik nr 1 do załącznika do uchwały nr 311/XXIX/2016
Rady Miejskiej w Lublińcu
z dnia 15 grudnia 2016 r.

**Formularz zgłoszeniowy propozycji projektu do Budżetu
Obywatelskiego na rok 2017**

Imię i Nazwisko Wnioskodawcy	STANISŁAW JAMROZY		
Adres zamieszkania	Ulica:	PADEREWSKIEGO	
	Nr domu:	14	Nr mieszkania: 2
Kontakt z wnioskodawcą	Nr tel.:	609 677 442	
	E-mail:		
1. Tytuł projektu: UTWARDZENIE TERENU PRZED BUDYNKIEM PRZY UL. PADEREWSKIEGO 14 W LUBLIŃCU			
2. Lokalizacja miejsca realizacji projektu (prosimy wskazać miejsce realizacji, jeżeli jest to możliwe podać adres lub opisać obszar w sposób, który umożliwi jego identyfikację; w celach pomocniczych zasadne jest dołączenie mapy lub rysunku sytuacyjnego lub zdjęcia danego obszaru). TEREN MIEYSKI PRZED BUDYNKIEM PRZY UL. PADEREWSKIEGO 14 W LUBLIŃCU			
3. Opis projektu (prosimy opisać czego dotyczy projekt, co dokładnie ma być zrealizowane w ramach projektu). WYKONANIE UTWARDZENIA TERENU PRZED BUDYNKIEM PRZY UL. PADEREWSKIEGO 14 W LUBLIŃCU O ŁĄCZNEJ POWIERZCHNI 170 M2 WRAZ Z ODWODNIENIEM. MATERIAŁ STOSOWANY DO UTWARDZENIA TERENU Z KOSTKI BRUKOWEJ CELEM UTWARDZENIA TERENU JEST POPRAWA JAKOŚCI ŻYCIA MIESZKAŃCÓW.			

4. Skrócony opis projektu (prosimy opisać w max. 6 zdaniach zasadnicze informacje o projekcie; ten skrócony opis będzie publikowany na etapie działań informacyjnych i głosowania).

1. ROBOTY ZIEMNE
2. WYKOP OGRÓDZ UTYLIZACJA
3. WŁOŻENIE KRAWĘŻNIKÓW
4. WYKONANIE PODODNIENIA Z 1 STUDNIA
O ŚREDNICY 500 MM.
5. WYKONANIE PODBUDOWY Z KRAWĘŻNIA
6. WŁOŻENIE KOSIKI BRAMOWEJ O GR. 80 MM

5. Szacunkowy całkowity koszt realizacji projektu (prosimy uwzględnić wszystkie możliwe składowe części projektu oraz ich szacunkowe koszty. Podanie całkowitego kosztu szacunkowego jest obligatoryjne).

Składowe części projektu (prosimy podać w punktach lub wpisać od razu szacunkowy koszt w polu „Łącznie szacunkowo”)	Koszt
1. WYKONANIE WTWARZENIA TERENU	37.324,55 zł
2.	
3.	
...	
...	
Łącznie szacunkowo całkowity koszt realizacji projektu:	37.324,55 zł BRUTTO

6. Uwagi inne (jeśli to konieczne, prosimy przedstawić inne wyżej nie wymienione informacje istotne dla realizacji projektu).

- 1) KOSZT CAŁKOWITY WEDŁUG ZARZĄCZONEGO KOSZTORYSU
- 2) PRZEDMIOTOWY TEREN NIE JEST OBYJĄT WENKOWĄ KONSERWATORSKĄ
- 3) PROPONOWANE ZADANIE WYMAGA ZGODZENIA ROBOT W SIAROSIOWIE POWIATOWYCH WŁOBIŃCOWI, JEDNAK NIE WYMAGA PROJEKTU I POZWOLENIA NA BUDOWĘ
- 4) ZADANIE WPŁYNIE NA POPRAWĘ BEZPIECZEŃSTWA DLA MIESZKAŃCÓW I POPRAWI ESTETYCZNOŚĆ OTOCZENIA.

7. Załączniki obowiązkowe do składanego projektu:

Lista poparcia z podpisami co najmniej 50 mieszkańców Lublińca. Każda dodatkowa strona listy poparcia winna mieć taką samą formę (zawierać klauzulę o ochronie danych osobowych).

8. Załączniki dodatkowe (nieobowiązkowe):

Dodatkowa dokumentacja pomocna przy weryfikacji projektu.

Szkice sytuacyjne lub zdjęcia.

Mapa z zaznaczeniem lokalizacji projektu.

Inne, istotne dla zgłaszanego projektu - wymienić jakie:

1) DOKUMENTACJA ZDJĘCIOWA TERENU

2) SZKICE SYTUACYJNE - KONCEPCJA UTWORZENIA TERENU

3) MAPKA Z ZAZNACZENIEM LOKALIZACJI PROJEKTU

9. Oświadczenia:

1. Wyrażam zgodę na przetwarzanie moich danych osobowych przez Burmistrza Miasta Lublińca dla potrzeb niezbędnych do przeprowadzenia procedury Budżetu Obywatelskiego. Przysługuje mi także prawo dostępu do moich danych osobowych oraz ich poprawiania.
2. Oświadczam, że mieszkam pod podanym wyżej adresem a wszystkie dane podane w formularzu oraz załącznikach są zgodne z aktualnym stanem prawnym i faktycznym.


Czytelny podpis wnioskodawcy:

Janusz Stachew

Libila





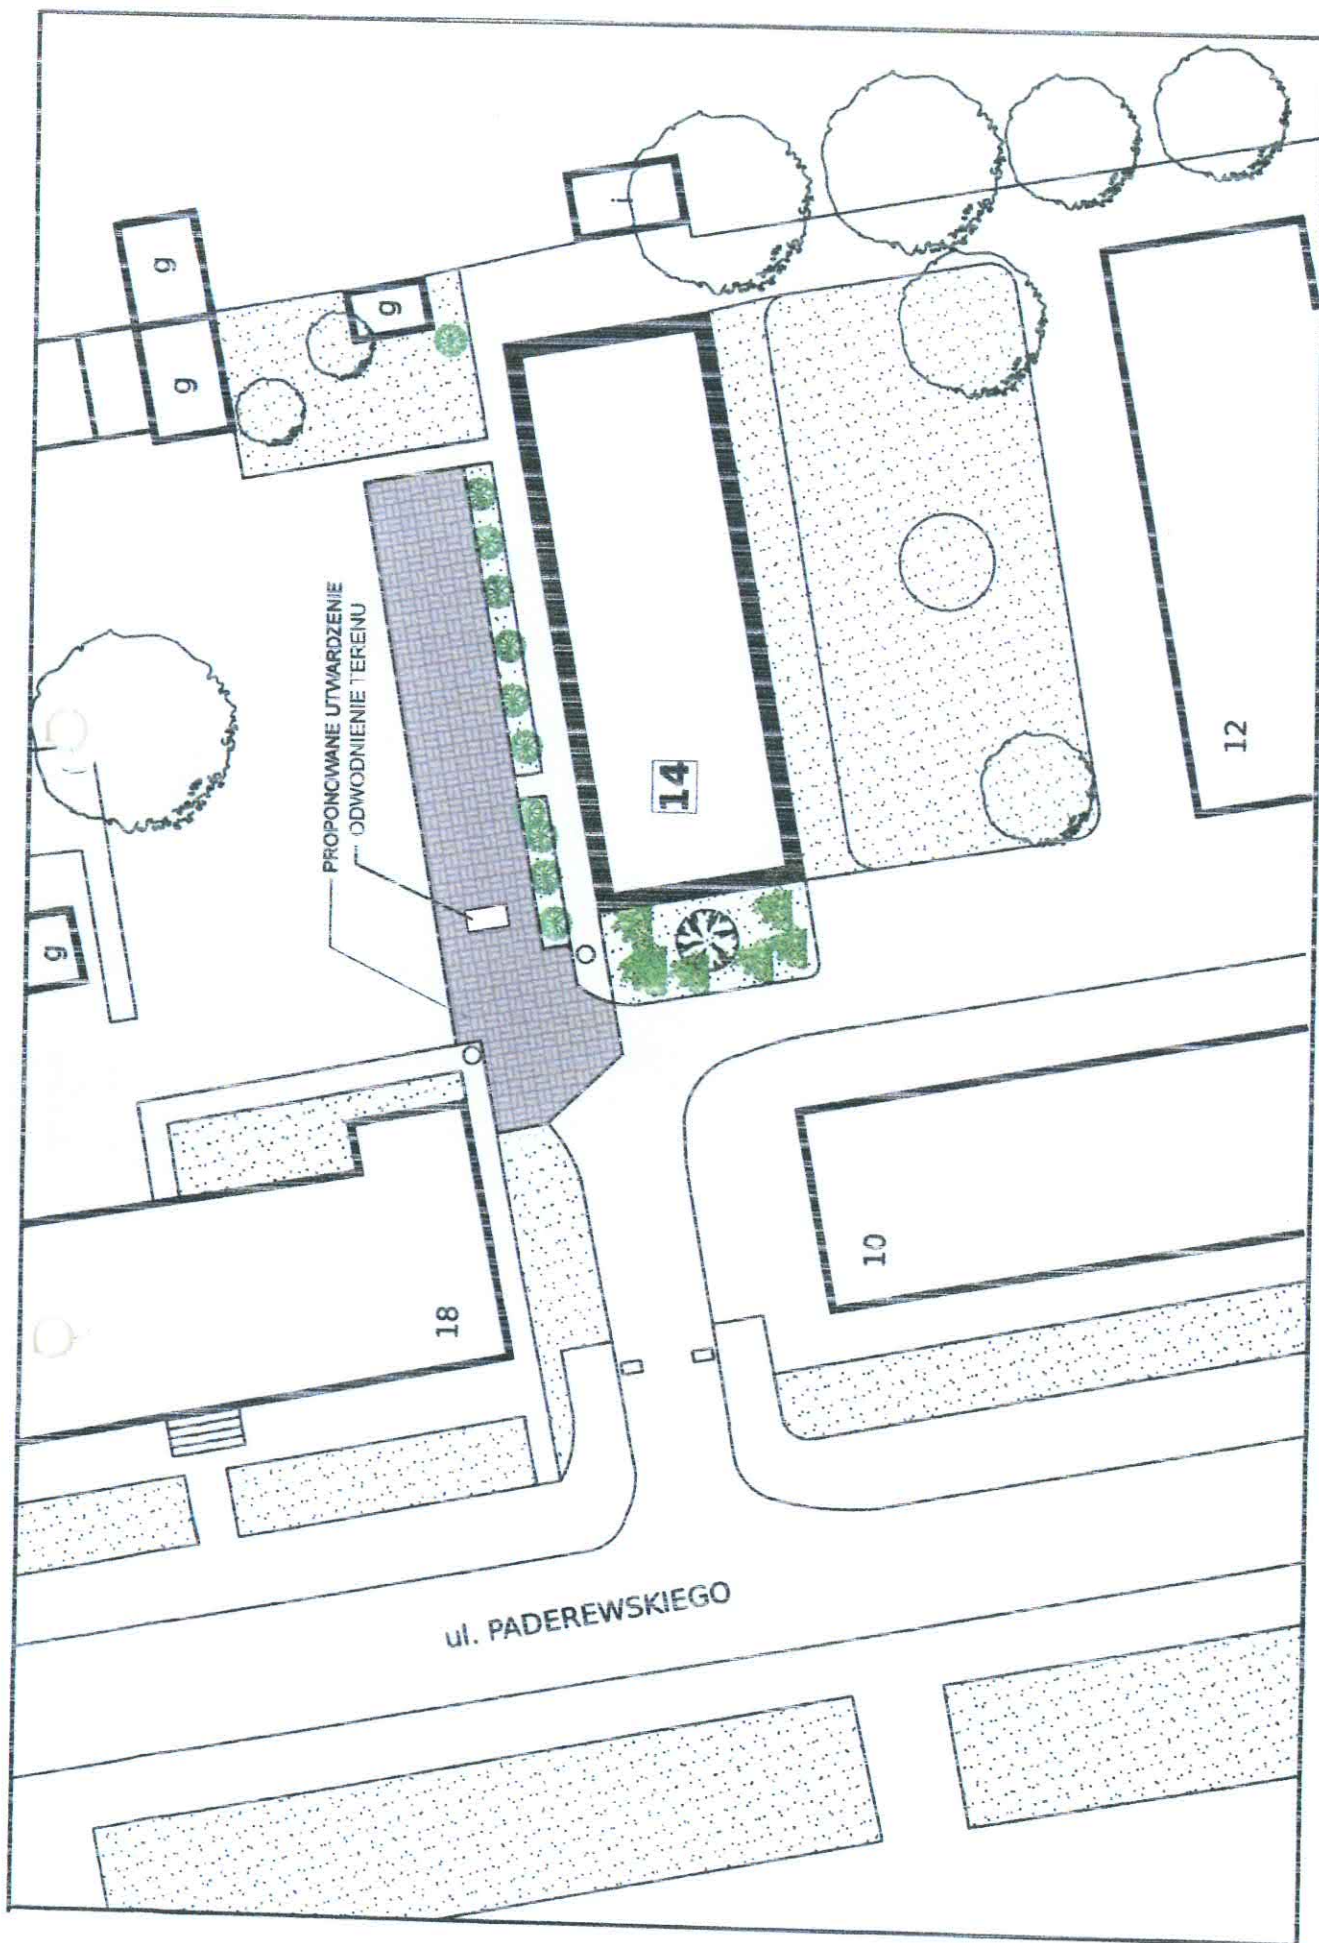

**KONCEPCJA UTWARDZENIA TERENU PRZY BUDYNKU
PADEREWSKIEGO 14**

PLAN SYTUACYJNY BUDYNKU Z.G.L.


SKALA 1:500

ADRES : LUBLINIEC
UL.PADEREWSKIEGO 14
BUD.MIESZKALNY



OZNACZENIA PRZYŁĄCZY :

- WODA
- EN.ELEKT.-ZK.....
- GAZ
- KANAL.
- TELEKOM.

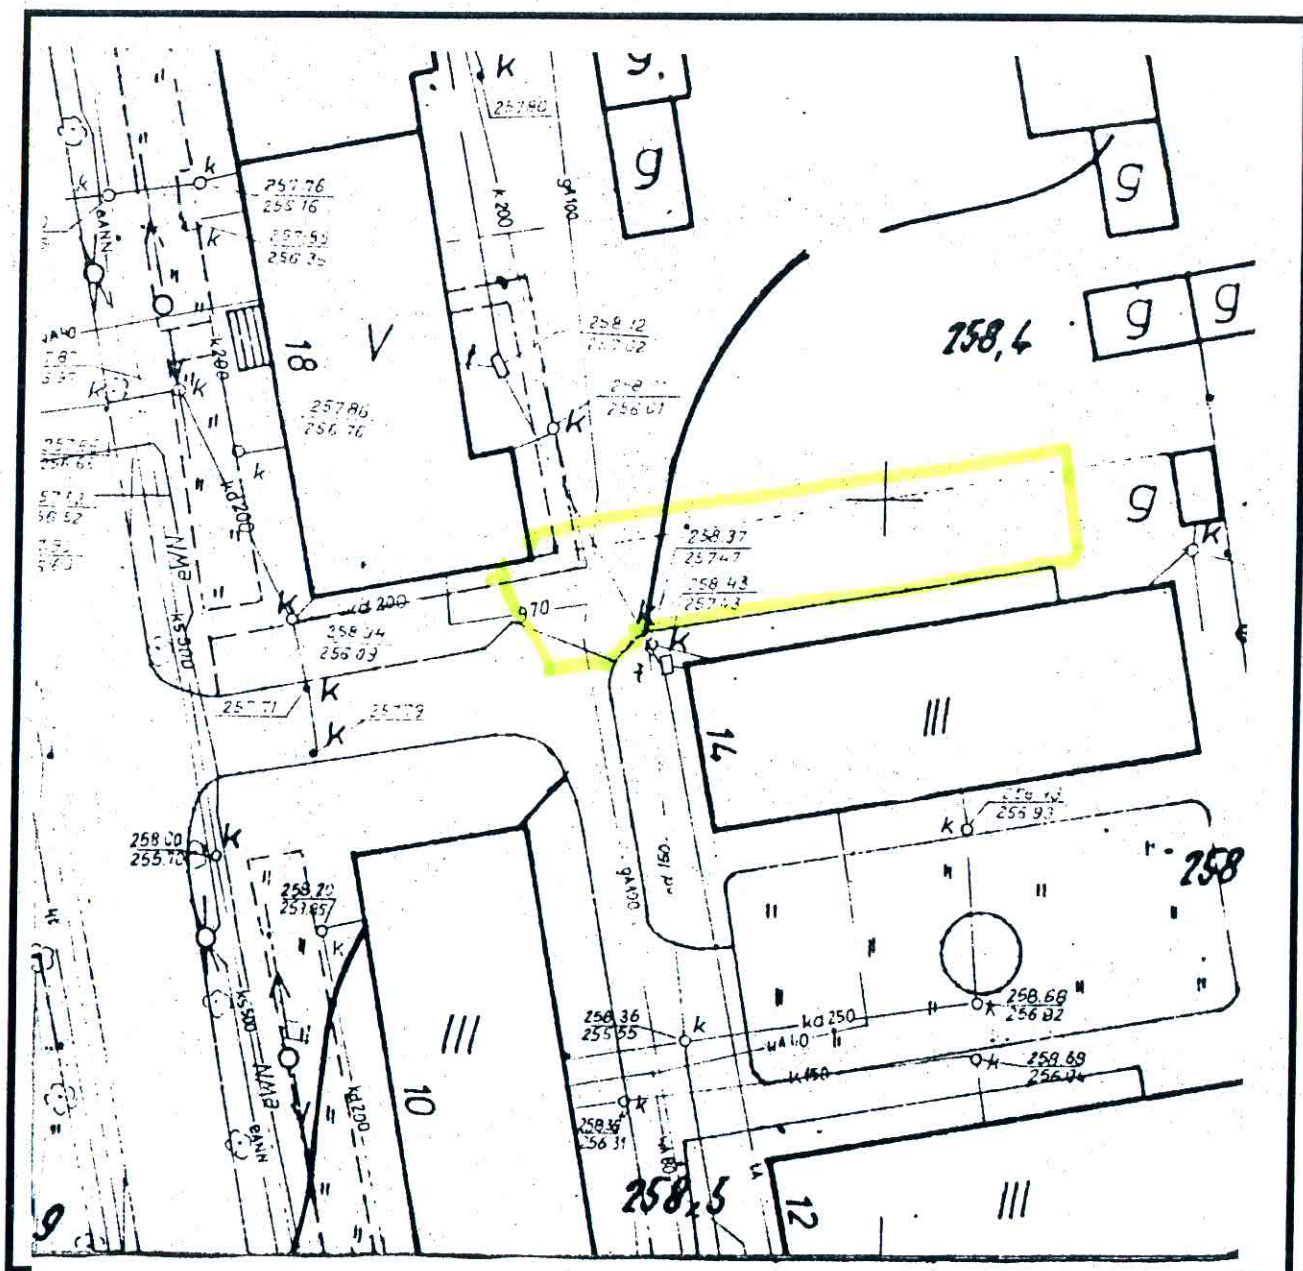

WYKONAŁ: INŻ. ZBIGNIEW BAŃKA

KOSZTORYS OFERTOWY

NAZWA INWESTYCJI : Utwardzenie terenu przy budynku Paderewskiego 14 wraz z odwodnieniem
ADRES INWESTYCJI : Lubliniec ul.Paderewskiego 14
WYKONAWCA ROBÓT : ZPUH BET-BRUK
ADRES WYKONAWCY : 42-700 Lubliniec ul.Niegolewskich 14
BRANŻA : drogowa

SPORZĄDZIŁ KALKULACJE : Zbigniew Bryś
DATA OPRACOWANIA : 29.12.2016

Wartość kosztorysowa robót bez podatku VAT : 30345.16 zł
Podatek VAT : 6979.39 zł
Ogółem wartość kosztorysowa robót : 37324.55 zł

Słownie: trzydzieści siedem tysięcy trzysta dwadzieścia cztery i 55/100 zł

WYKONAWCA :

INWESTOR :

Data opracowania
29.12.2016

Data zatwierdzenia

WŁAŚCICIEL

Zbigniew Bryś

ZAKŁAD PRODUKCYJNO-
USŁUGOWO - HANDLOWY
"BET-BRUK"
Zbigniew Bryś
42-700 Lubliniec, ul. Niegolewskich 14
NIP 575-000-04-03

Lp.	Podstawa wy- ceny	Opis	Jedn. mia- ry	Ilość	Cena zł	Wartość zł (5 x 6)
1	2	3	4	5	6	7
1	KNR 2-01 0119-01	Roboty pomiarowe przy liniowych robotach ziemnych - trasa kolei w terenie równinnym	km	0.100	4324.04	432.40
2	KNR 2-31 0813-03	Rozebranie krawężników betonowych 15x30 cm na podsypce cementowo-piaskowej	m	6.000	4.05	24.30
3	KNR 2-31 0812-03	Rozebranie ław pod krawężniki z betonu	m ³	0.300	108.49	32.55
4	KNR 2-31 0101-01	Mechaniczne wykonanie koryta na całej szerokości jezdni i chodników w gruncie kat. I-IV głębokości 20 cm - docelowo 35 cm	m ²	170.000	2.22	377.40
5	KNR 2-31 0101-02	Mechaniczne wykonanie koryta na całej szerokości jezdni i chodników w gruncie kat. I-IV - za każde dal- sze 5 cm głębokości Krotność = 3	m ²	170.000	0.37	62.90
6	KNR 2-31 0401-06	Rowki pod krawężniki i ławy krawężnikowe o wymia- rach 30x40 cm w gruncie kat. III-IV	m	70.000	7.80	546.00
7	KNR 2-01 0215-04	Wykopy oraz przekopy wykonywane koparkami przed- siębiernymi 0.25 m ³ na odkład w gruncie kat. III	m ³	7.200	8.62	62.06
8	KNR 2-01 0310-02	Ręczne wykopy ciągłe lub jamiste ze skarpami o szer.dna do 1.5 m i głębok.do 1.5m ze złożeniem urobku na odkład (kat.gr.III)	m ³	4.800	40.23	193.10
9	KNR 4-01 0108-06	Wywóz ziemi samochodami samowyladowczymi na odległość do 1 km grunt.kat. III	m ³	75.000	64.20	4815.00
10	KNR 4-01 0108-08	Wywóz ziemi samochodami samowyladowczymi - za każdy następny 1 km Krotność = 4	m ³	75.000	8.83	662.25
11	KNR 4 1411- 01	Podłoża pod kanały i obiekty z materiałów sypkich grub. 10 cm	m ³	0.800	95.48	76.38
12	KNR-W 2-18 0408-03 analo- gia	Kanały z rur PVC łączonych na wcisk o śr. zewn. 160 mm	m	10.000	46.10	461.00
13	kalkulacja własna	Obsypka z piasku stabilizowanego cementem	m ³	6.000	90.00	540.00
14	KNR 2-18 0625-02	Studzienki ściekowe z gotowych elementów betonowe o śr. 500 mm z osadnikiem bez syfonu	szt.	1.000	1236.01	1236.01
15	KNR 2-31 0402-04	Ława pod krawężniki betonowa z oporem	m ³	3.500	373.46	1307.11
16	KNR 2-31 0403-03 analo- gia	Krawężniki betonowe wystające o wymiarach 15x22 cm na podsypce cementowo-piaskowej	m	70.000	34.90	2443.00
17	KNR 6 0113- 03	Warstwa dolna podbudowy z kruszyw łamanych gr. 25 cm	m ²	170.000	32.08	5453.60
18	KNR 2-31 0511-03	Nawierzchnie z kostki brukowej betonowej grubość 8 cm na podsypce cementowo-piaskowej	m ²	170.000	59.53	10120.10
19	kalkulacja własna	Koszt utylizacji ziemi i gruzu	m ³	75.000	20.00	1500.00
Wartość kosztorysowa robót bez podatku VAT						30345.16
Podatek VAT						6979.39
Ogółem wartość kosztorysowa robót						37324.55

Słownie: trzydzieści siedem tysięcy trzysta dwadzieścia cztery i 55/100 zł