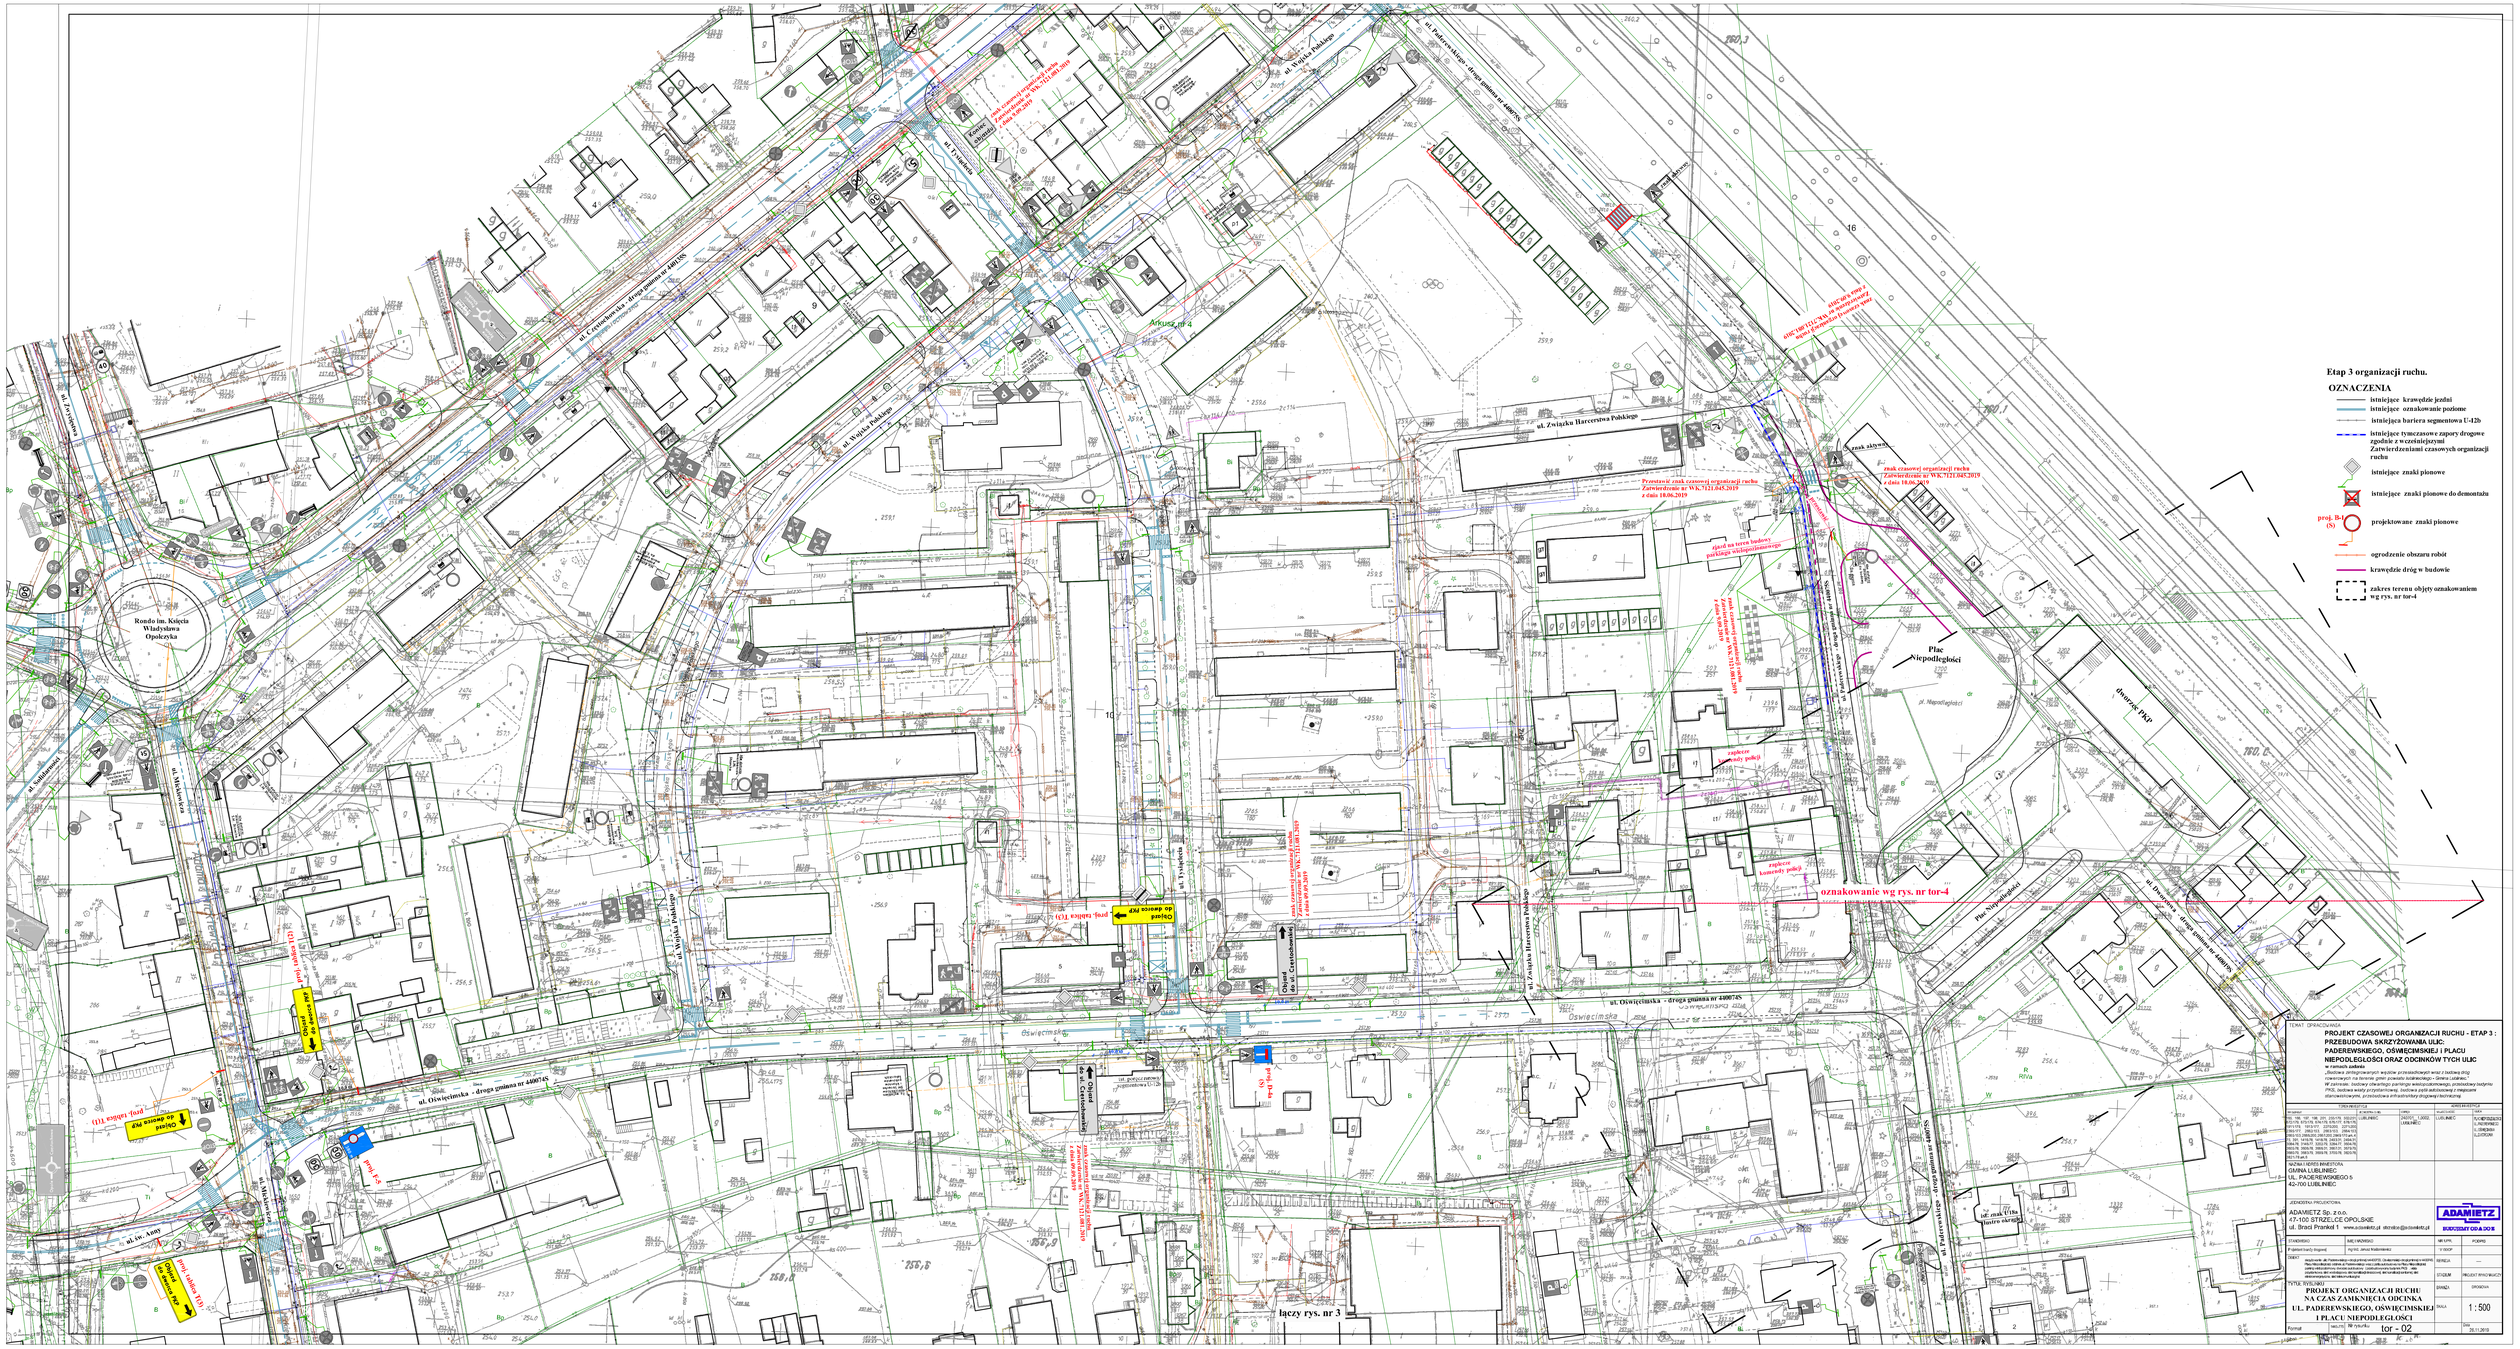
Etap 3 organizacji ruchu.
OZNACZENIA
istniejące krawędzie jezdni
istniejące oznakowanie poziome
istniejąca bariera segmentowa U-12b
istniejące tymczasowe zapory drogowe zgodnie z wcześniejszymi Zatwierdzeniami czasowych organizacji ruchu
istniejące znaki pionowe
istniejące znaki pionowe do demontażu
projektowane znaki pionowe
ogrodzenie obszaru robót
krawędzie dróg w budowie
zakres terenu objęty oznakowaniem wg rys. nr tor-4
oznakowanie wg rys. nr tor-4
łączy rys. nr 3
Rondo im. Księcia Władysława Opolczyka
Plac Niepodległości
ul. Oświęcimska - droga gminna nr 440074S
ul. Oświęcimska - droga gminna nr 440074S
ul. Związku Harcerstwa Polskiego
ul. Wojska Polskiego
ul. Tysiąclecia
dworzec PKP
proj. tablica (T3)
